PRINCIPSCHEMA FÖR SOLVÄRMESYSTEM MED SOLVÄRMEBEREDARE HWT220 OCH VÄRMEPUMP FÖR UPPVÄRMNING AV TAPPVARMVATTEN

Ritning nr: 004A, 2012-06-25

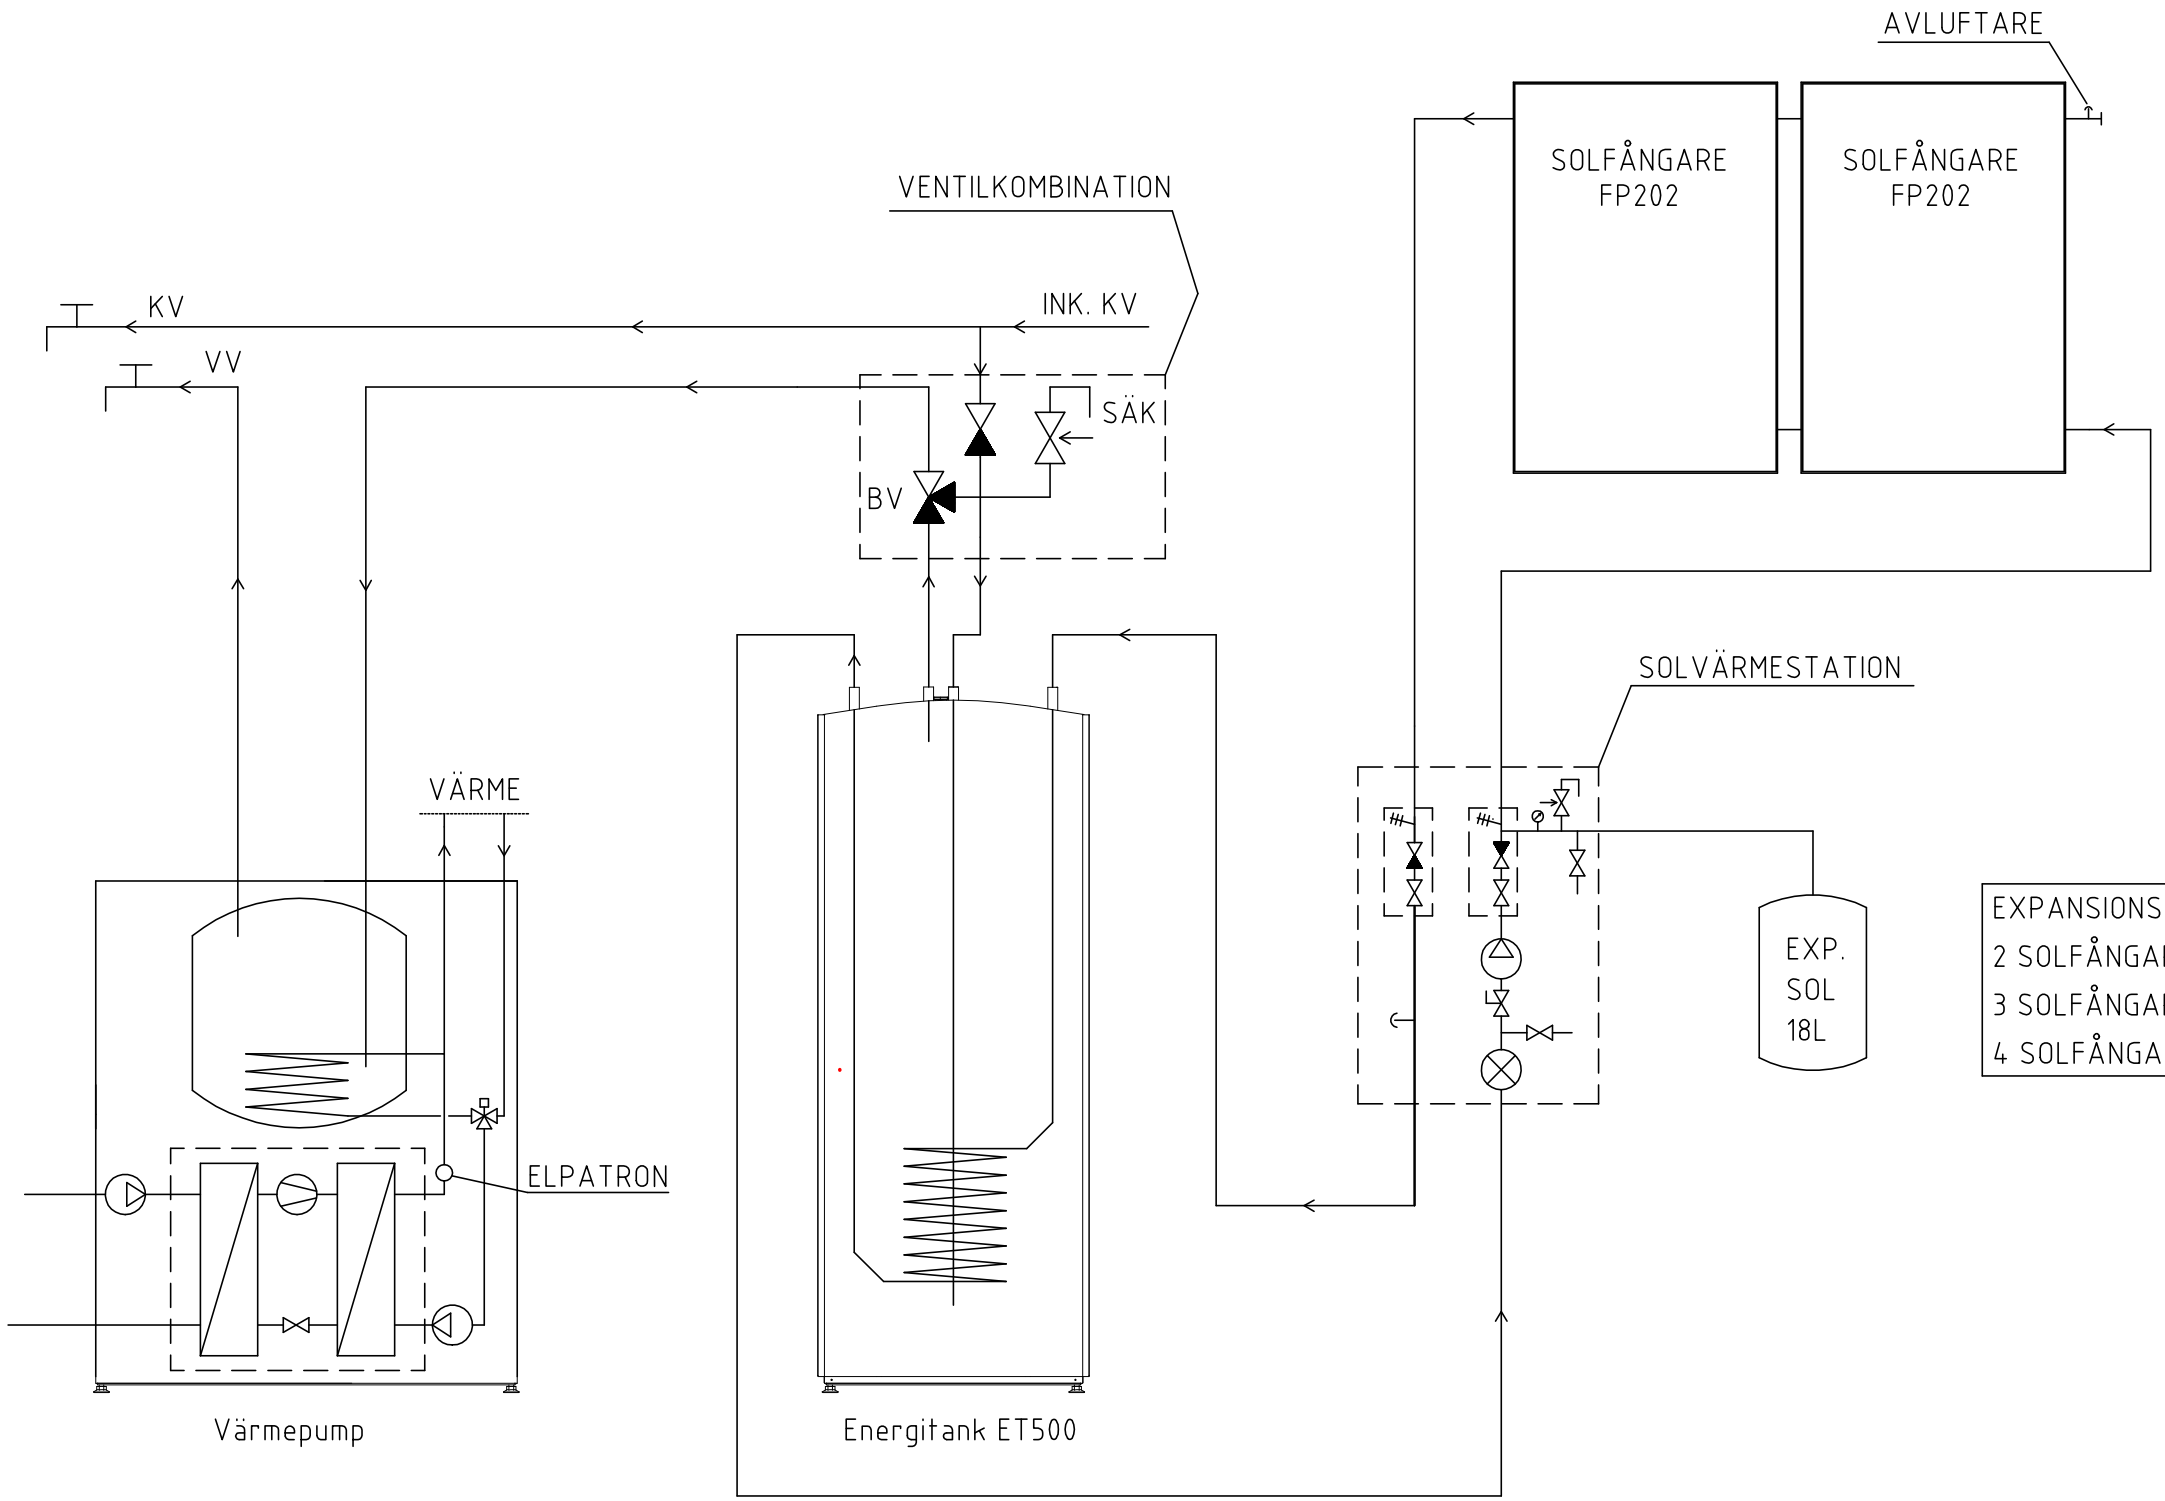

EXPANSIONSKÄRLETS STORLEK
2 SOLFÅNGARE - 18 LITER
3 SOLFÅNGARE - 25 LITER
4 SOLFÅNGARE - 35 LITER

OBS! SCHEMAT SKALL ENDAST ANVÄNDAS SOM PRINCIPSCHEMA. PROJEKTERING KRÄVS FÖR KORREKT UTFÖRANDE.