


PRINCIPSCHEMA FÖR SOLVÄRME SYSTEM MED ENERGITANK ET500 FÖR UPPVÄRMNING AV TAPPVARMVATTEN

Ritning nr: 001A, 2012-06-25

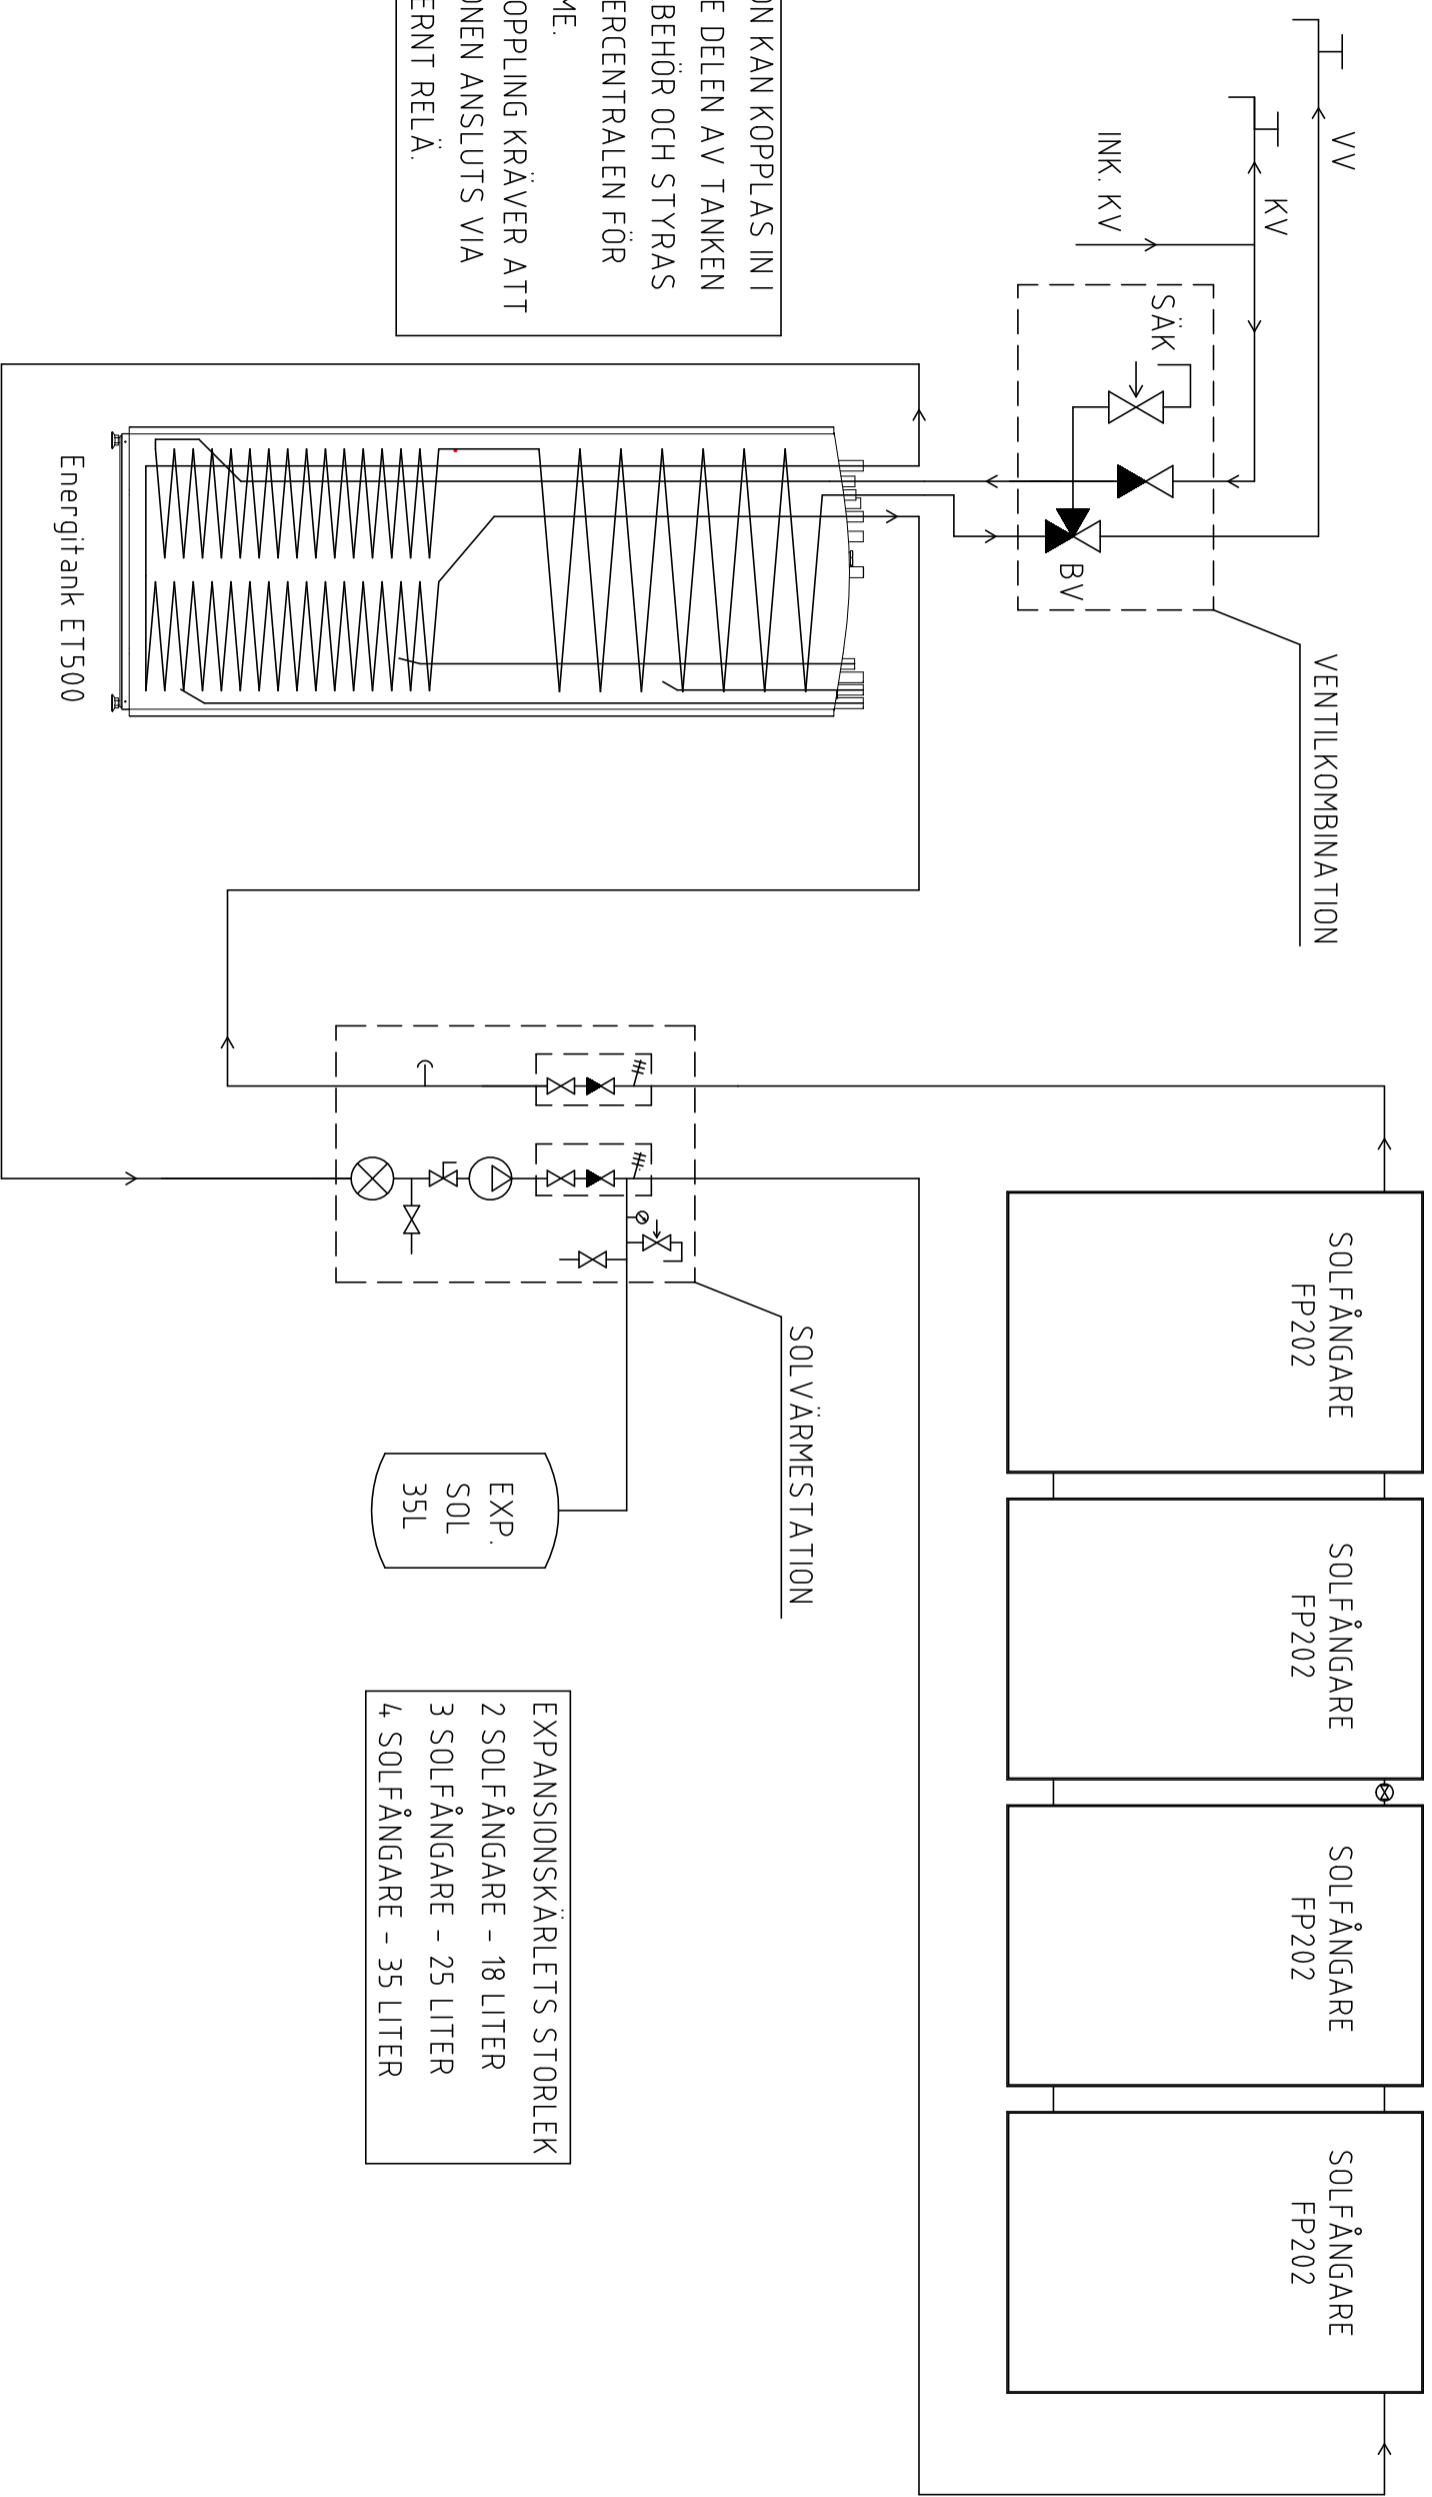

OBS! SCHEMAT SKALL ENDAST ANVÄNDAS SOM PRINCIPSCHEMA. PROJEKTERING KRÄVS FÖR KORREKT UTFÖRANDE.