


PRINCIPSCHEMA FÖR SOLVÄRMESYSTEM MED SOLVÄRMEBEREDARE HWT220 FÖR UPPVÄRMNING AV TAPPVARMVATTEN

Ritning nr: 003A, 2012-06-25

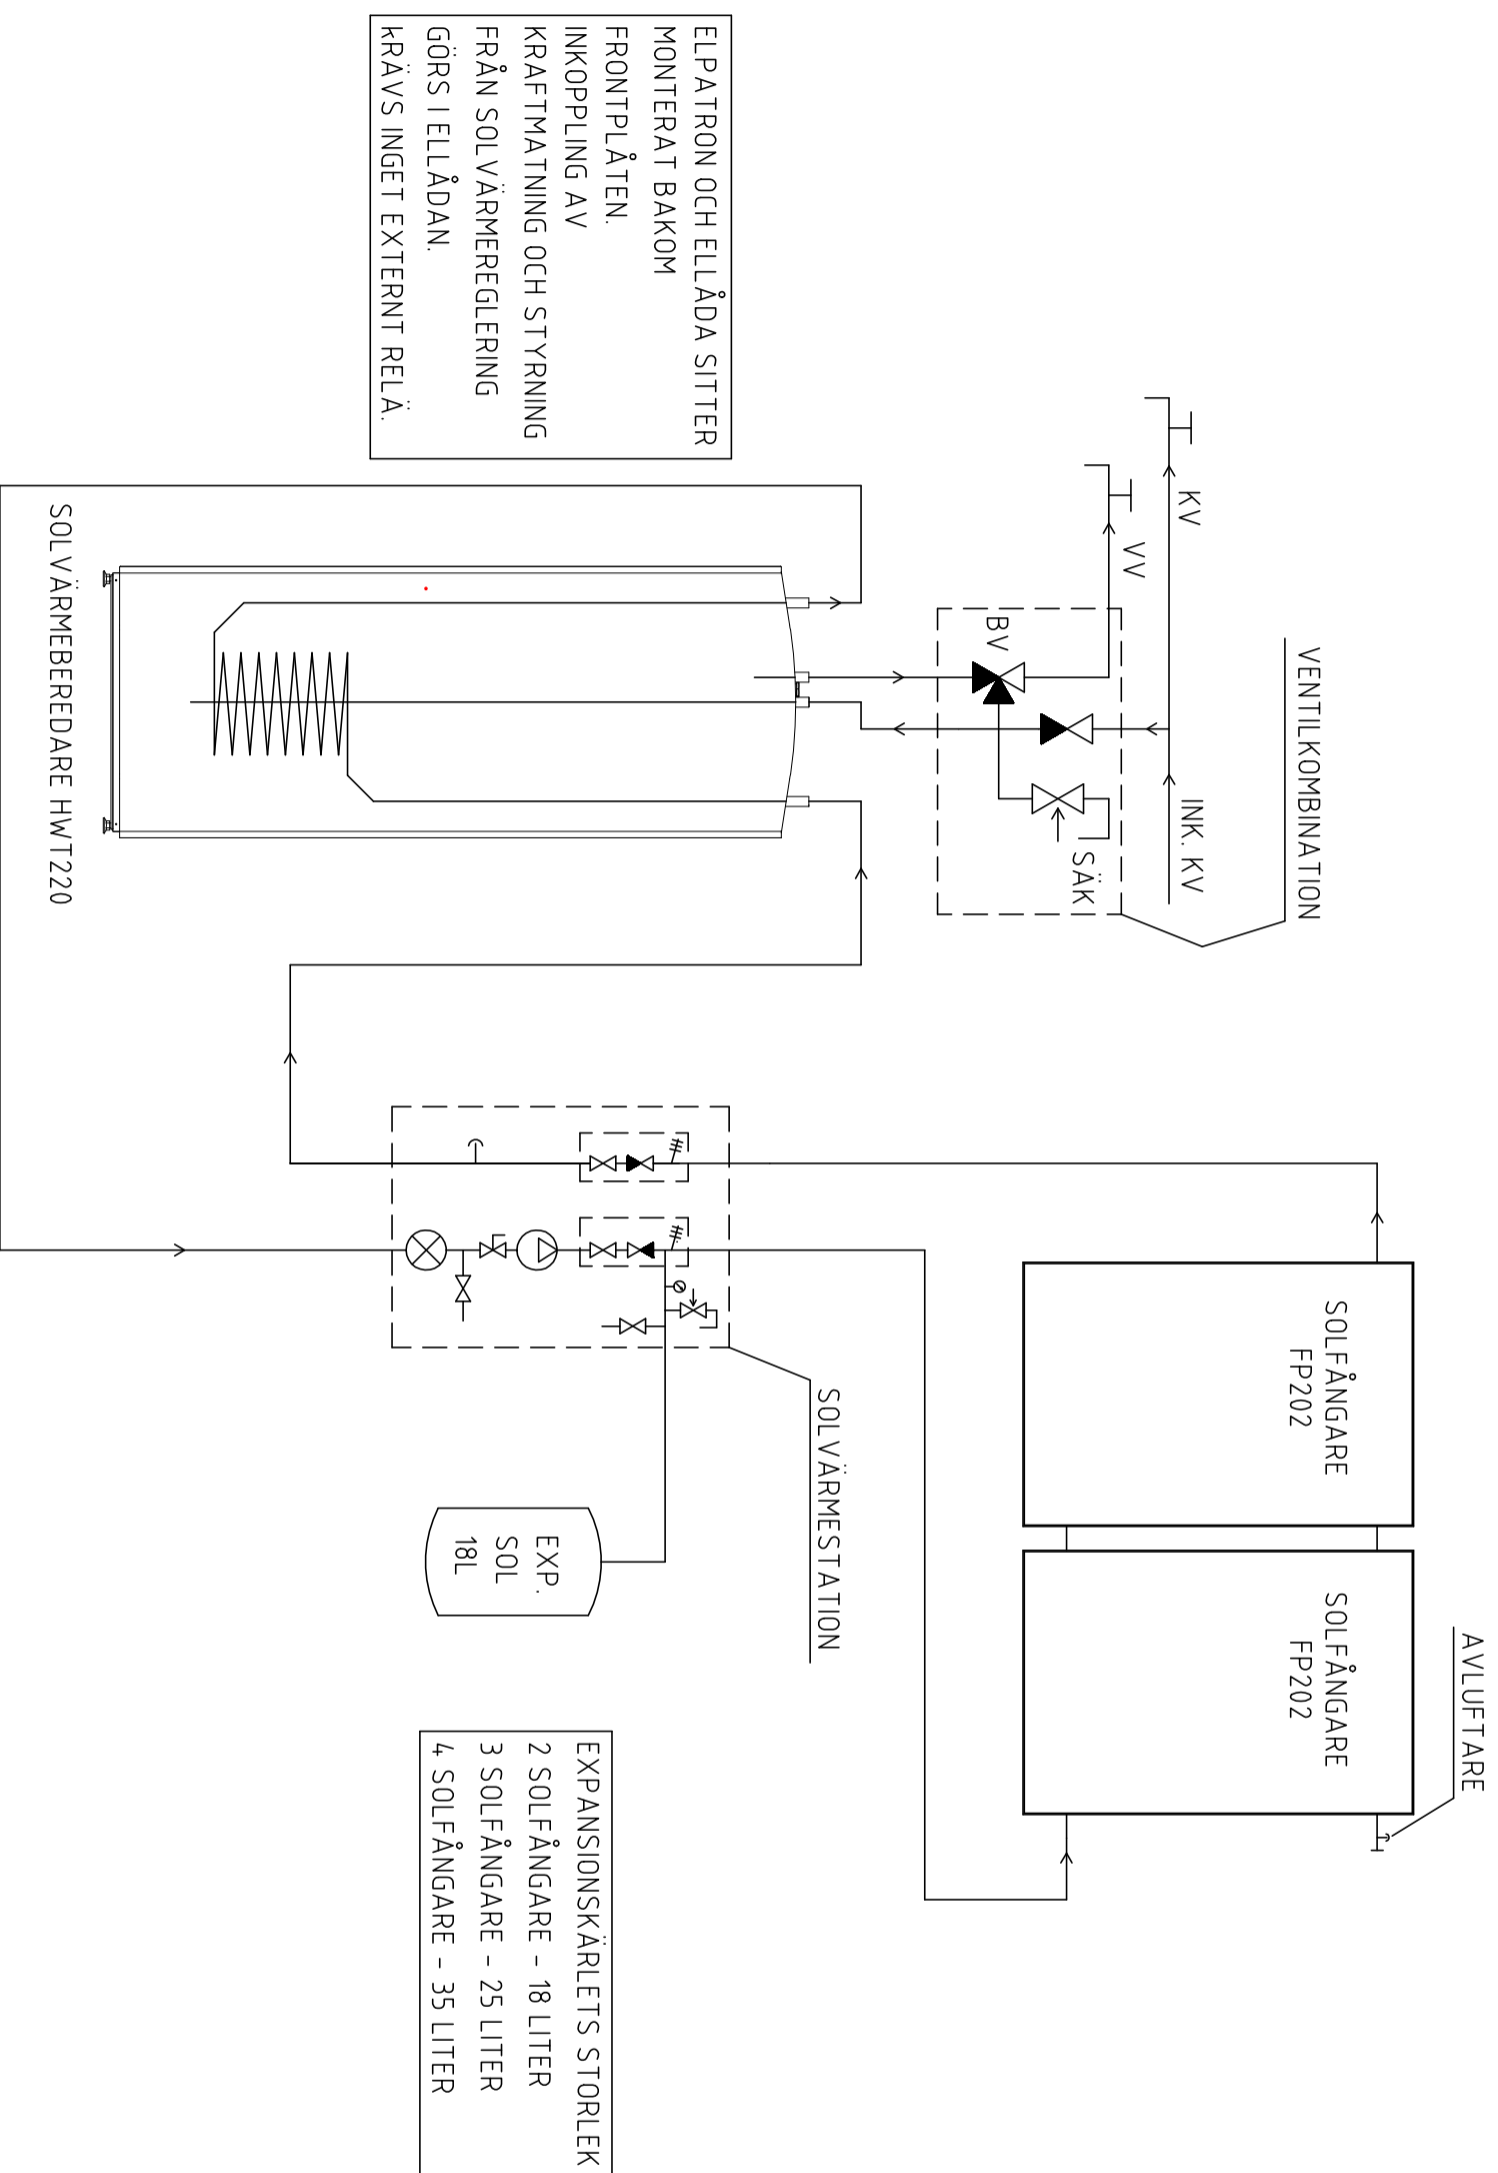

OBS! SCHEMAT SKALL ENDAST ANVÄNDAS SOM PRINCIPSCHEMA. PROJEKTERING KRÄVS FÖR KORREKT UTFÖRANDE.