


# PRINCIPSCHEMA FÖR SOLVÄRMESYSTEM MED ENERGITANK ET500 OCH VÄRMEPUMP FÖR UPPVÄRMNING AV TAPPVARMVATTEN

Ritning nr: 002A, 2012-06-25

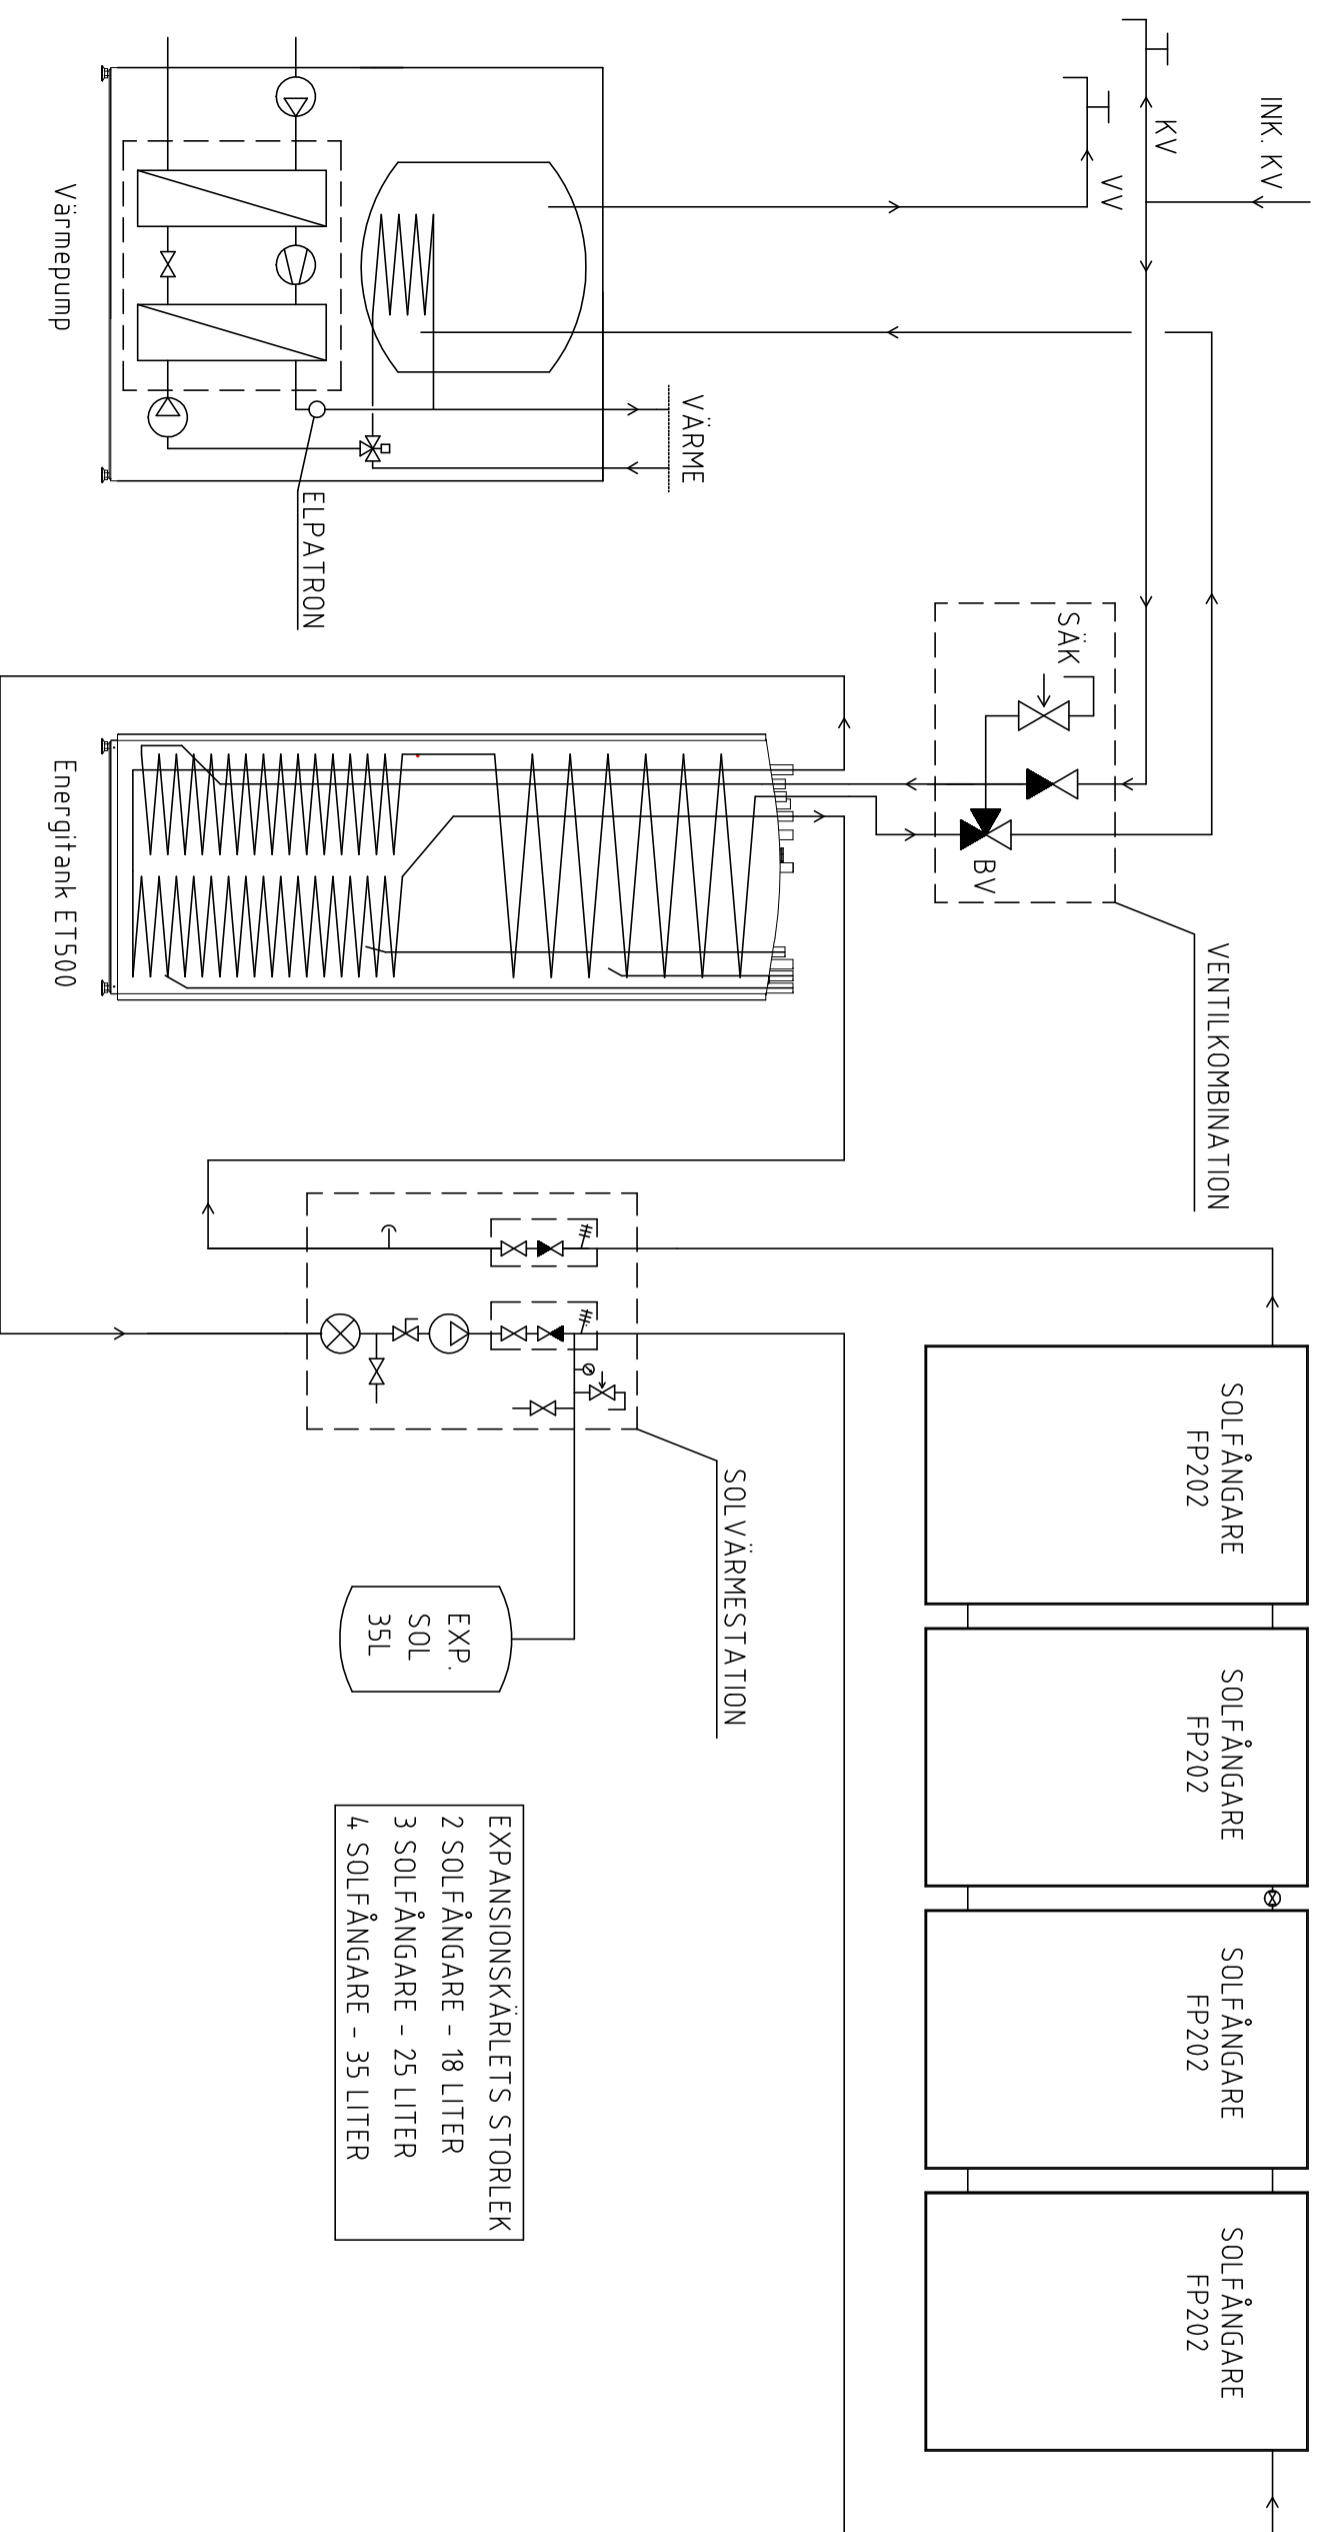

OBS! SCHEMAT SKALL ENDAST ANVÄNDAS SOM PRINCIPSCHEMA. PROJEKTERING KRÄVS FÖR KORREKT UTFÖRANDE.