


# PRINCIPSCHEMA FÖR SOLVÄRMESYSTEM MED ENERGITANK ET500 OCH FJÄRRVÄRME FÖR UPPVÄRMNING OCH TAPPVARMVATTENBEREDNING

Ritning nr: 006A, 2012-06-25

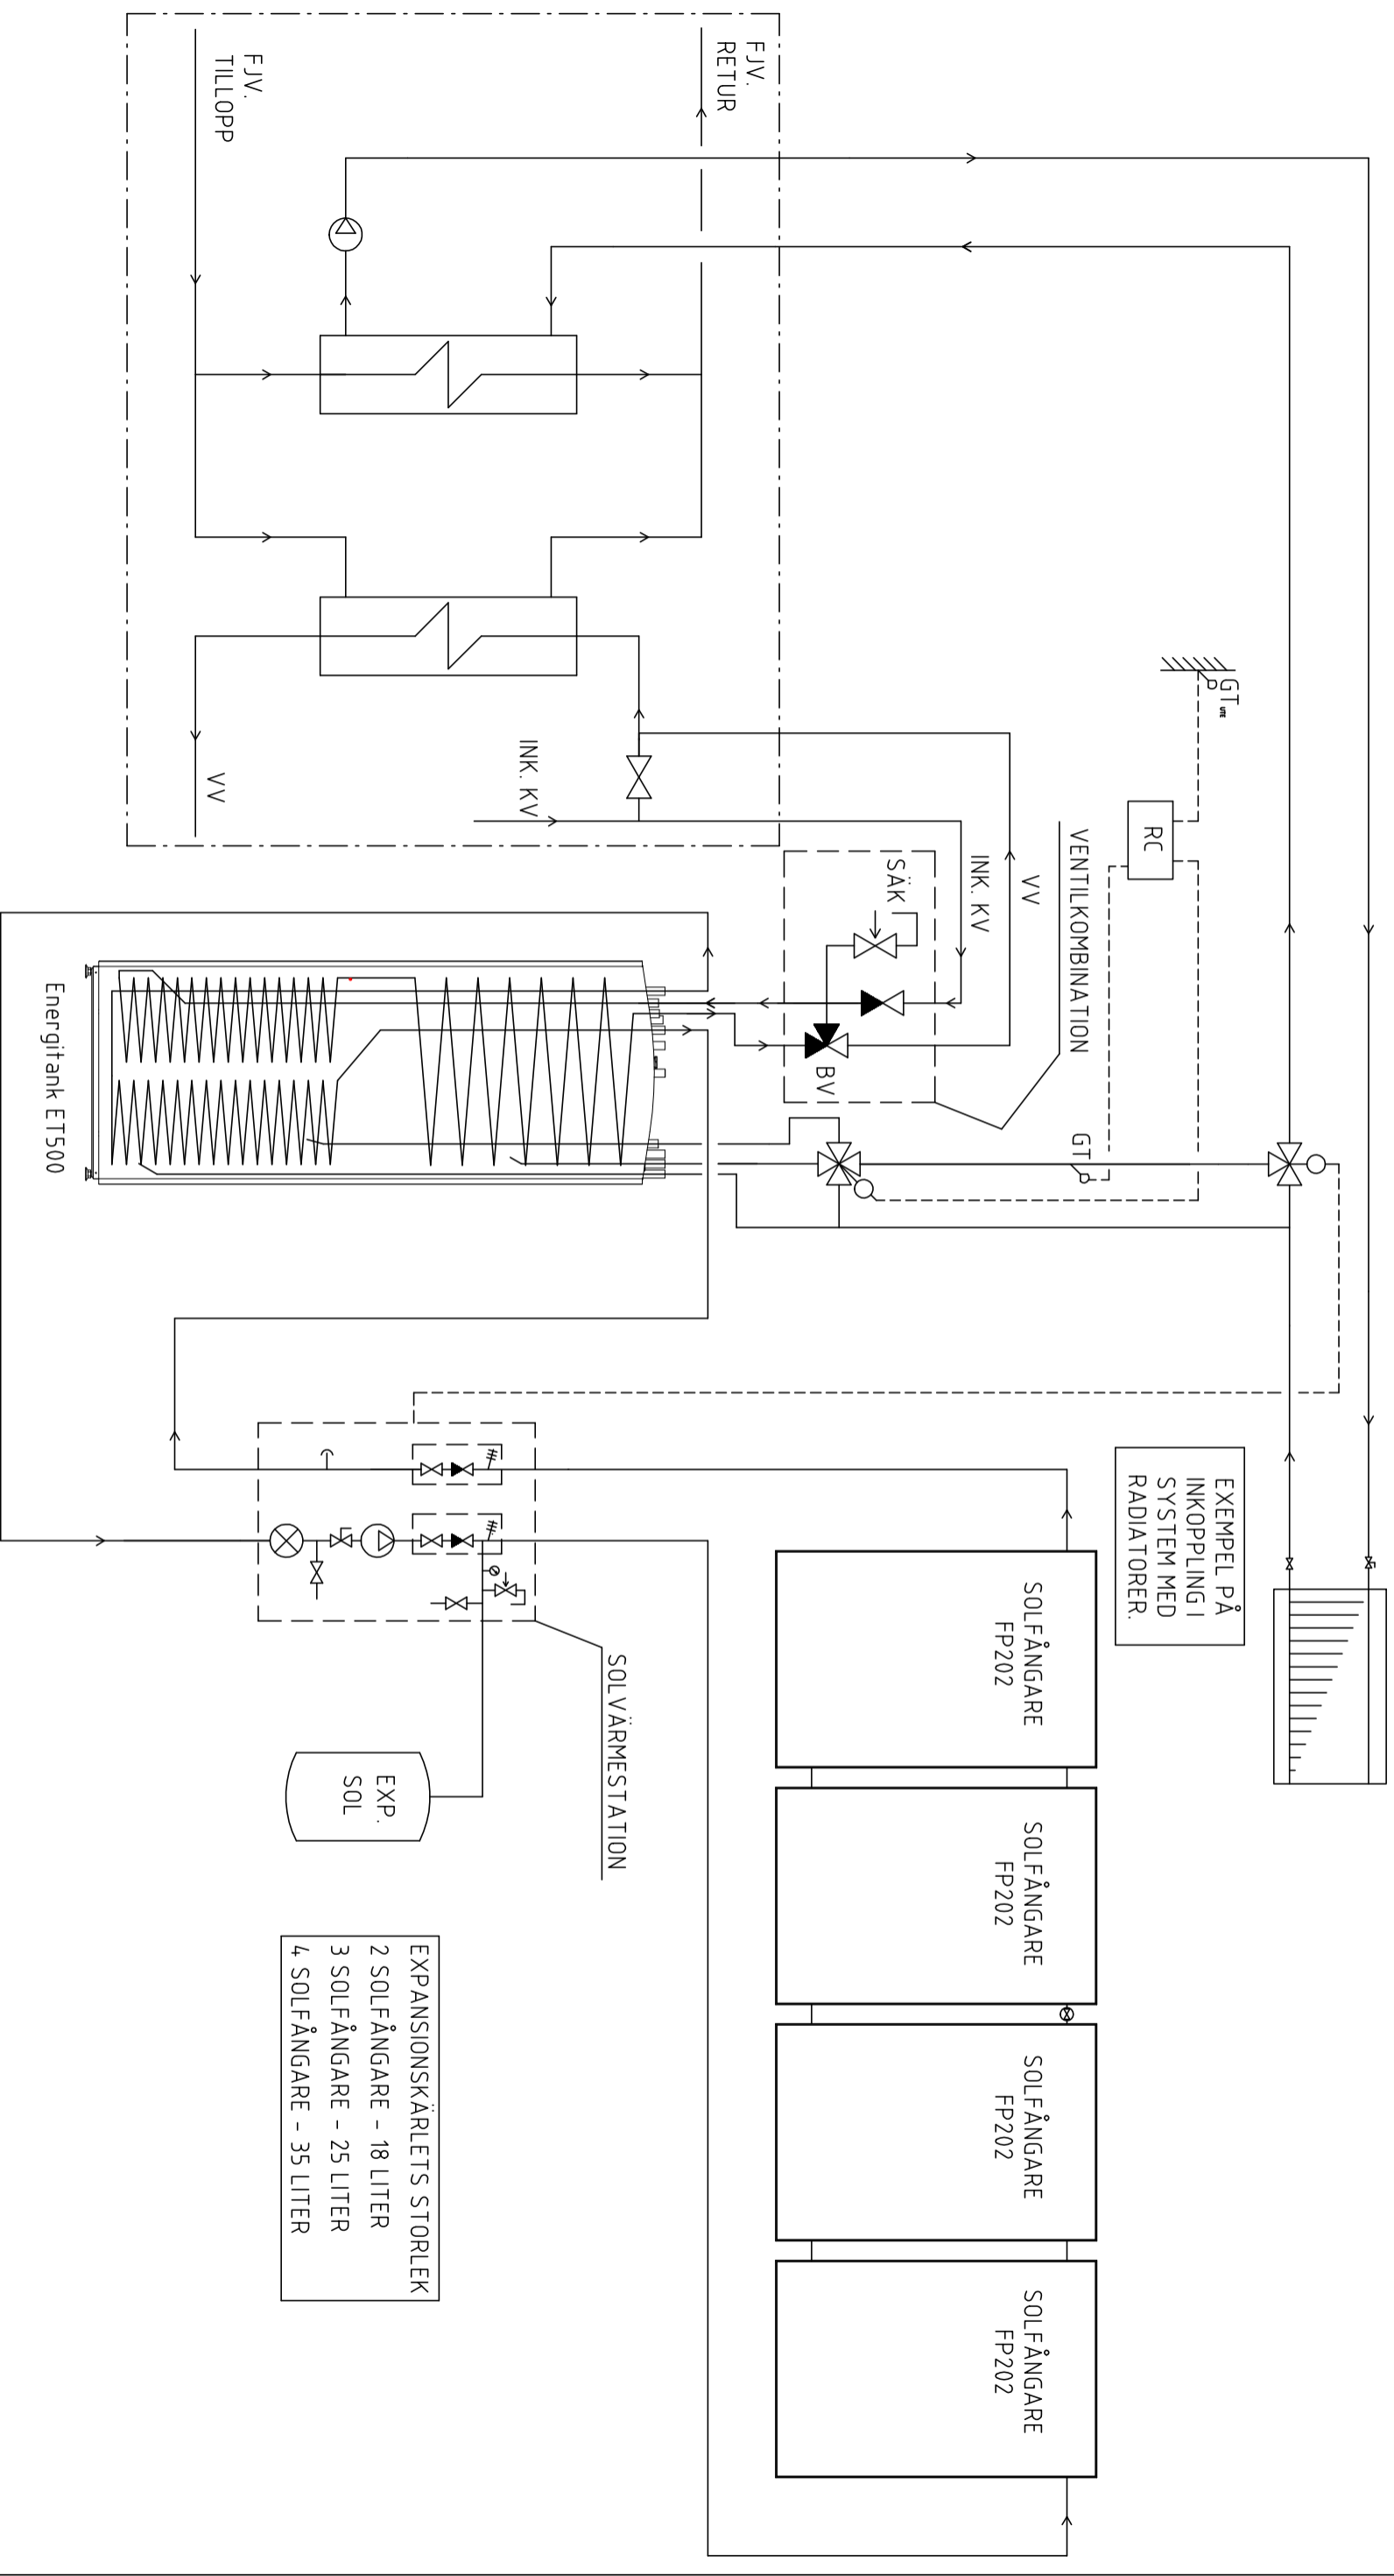

EXPANSIONSKÄRLET'S STORLEK  
2 SOLFÅNGARE - 18 LITER  
3 SOLFÅNGARE - 25 LITER  
4 SOLFÅNGARE - 35 LITER

OBS! SCHEMAT SKALL ENDAST ANVÄNDAS SOM PRINCIPSCHEMA. PROJEKTERING KRÄVS FÖR KORREKT UTFÖRANDE.